
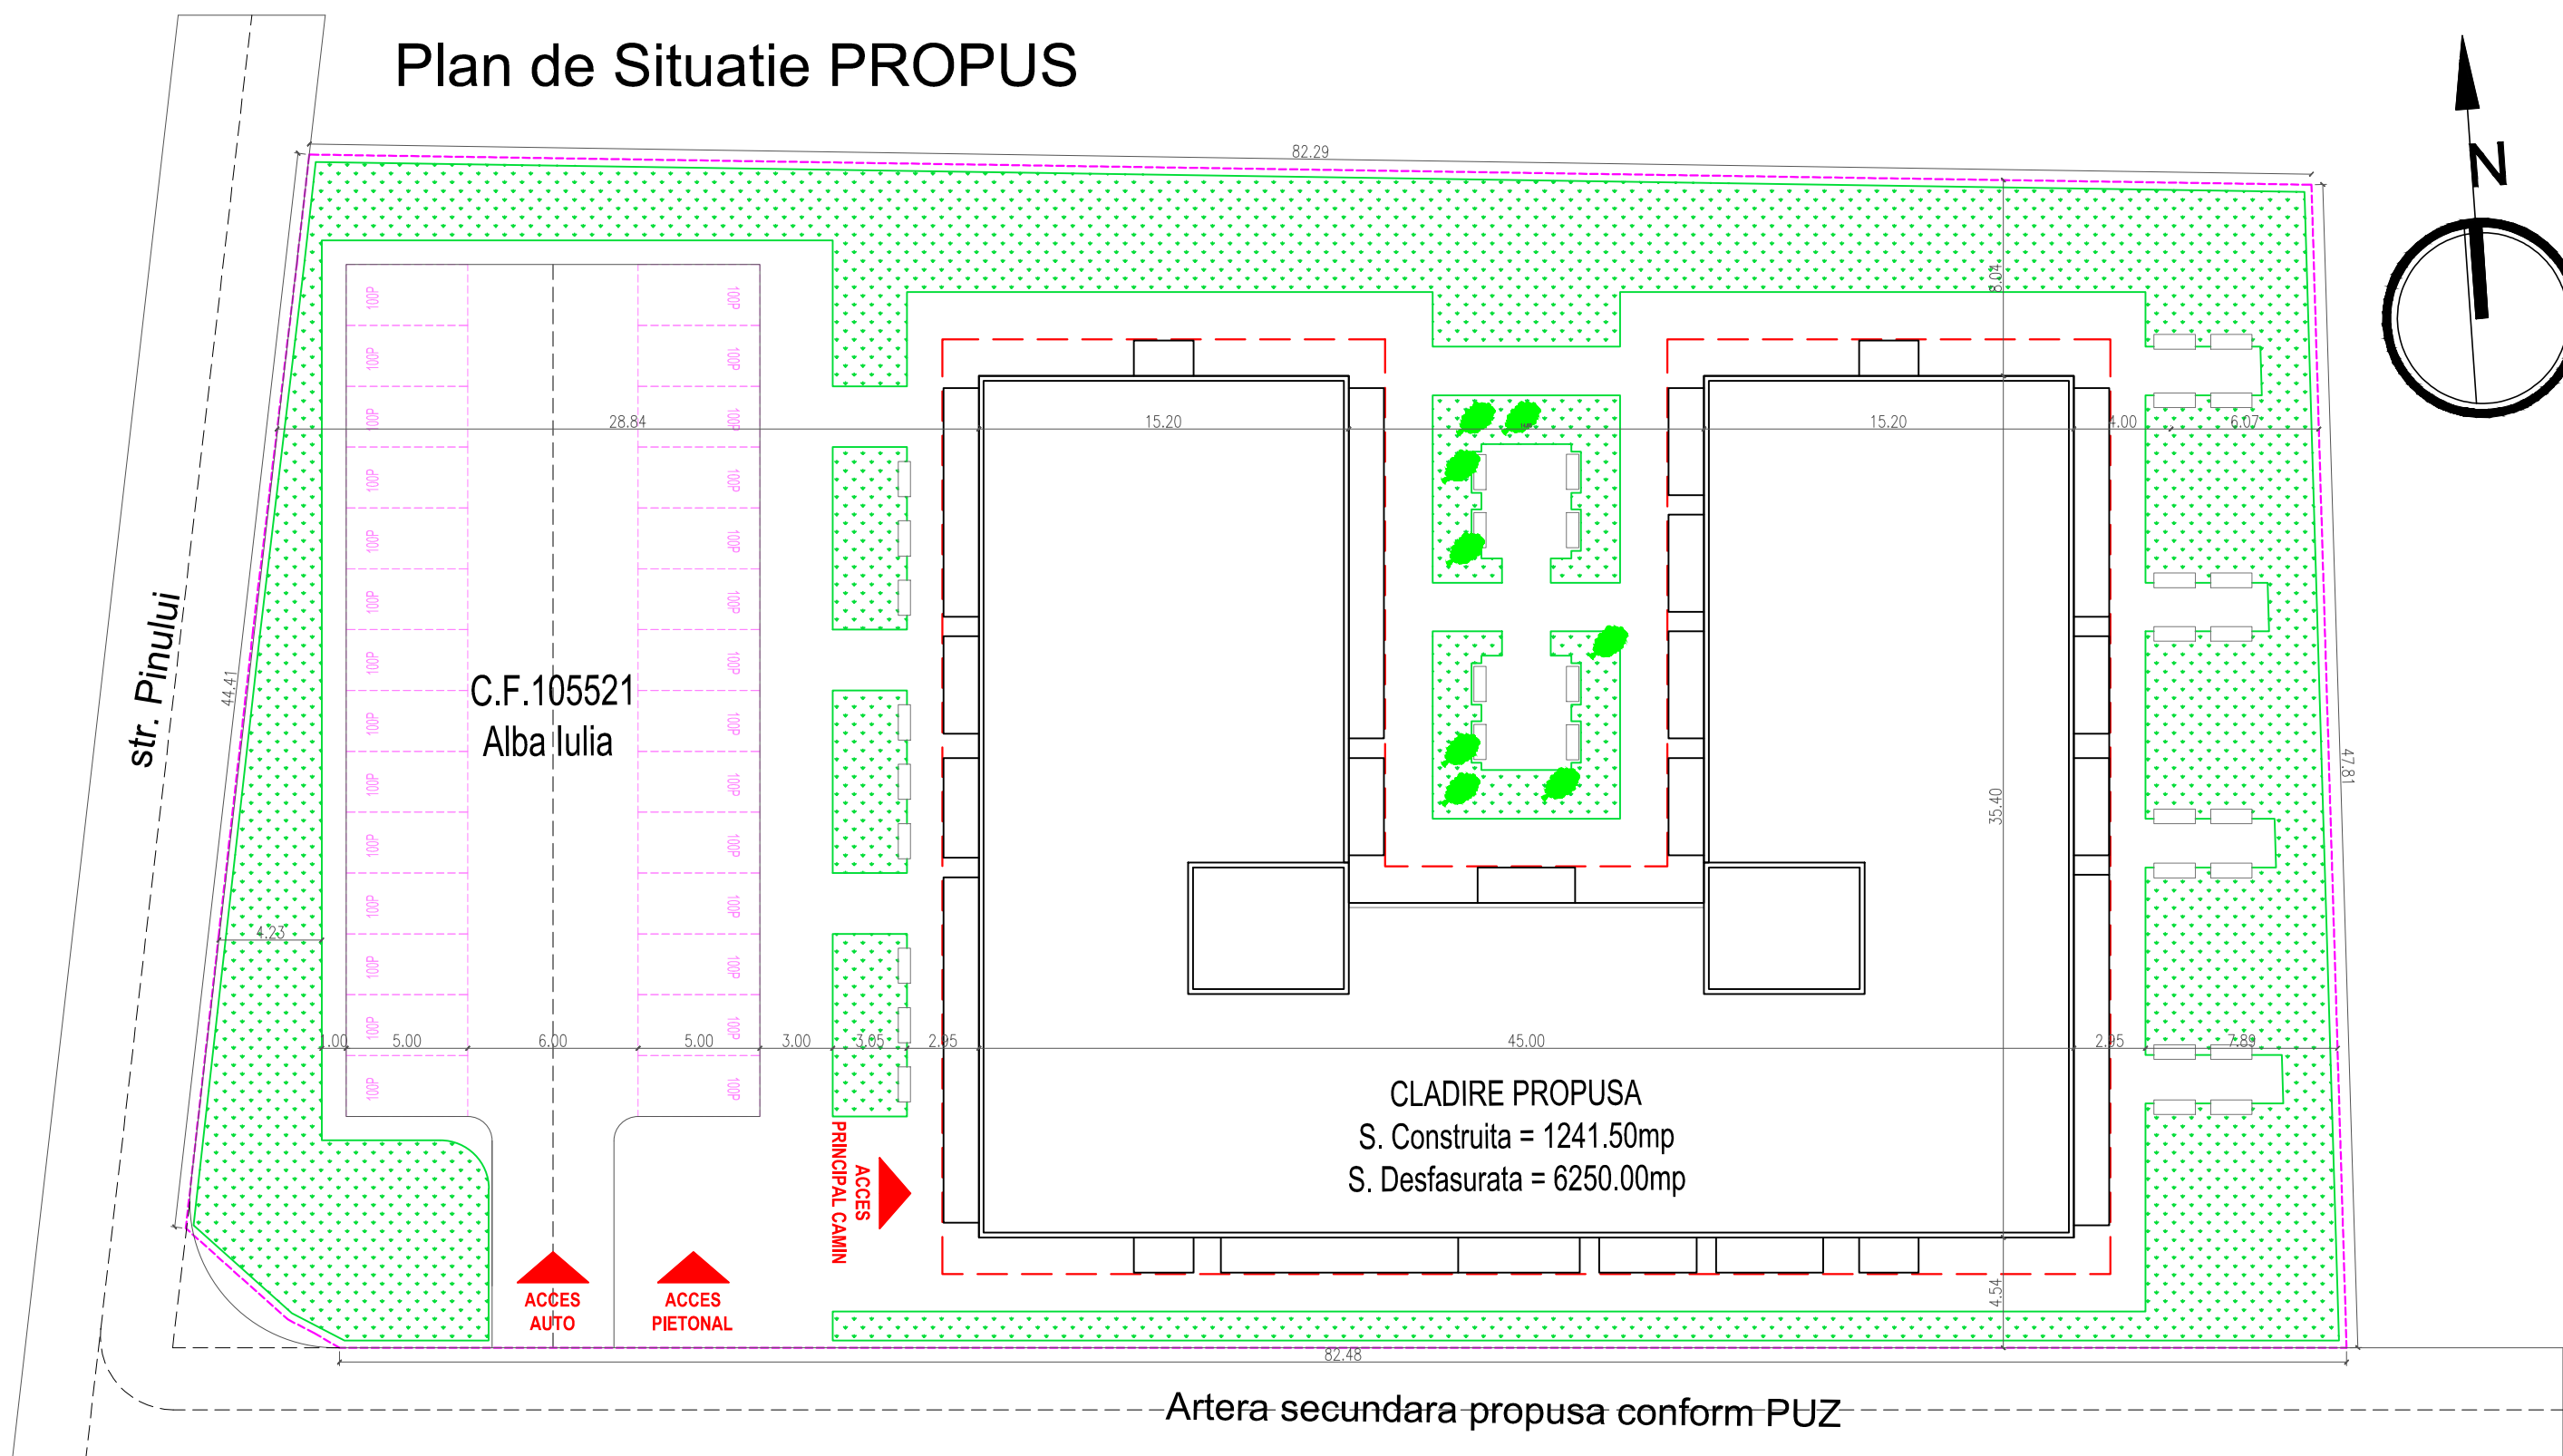


# Plan de Situatii PROPOS

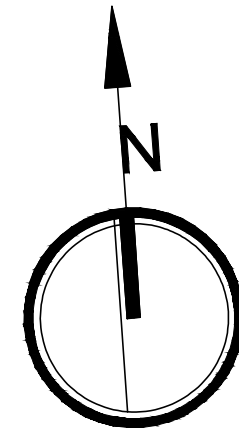

**CAPACITATI (IN UNITATI FIZICE SI VALORICE):**

**INDICATORI URBANISTICI**

**EXISTENT:**

S. TEREN	=4137.00 mp - CF 105521
S. CONSTRUIT	= -
POT EXISTENT	= -
CUT EXISTENT	= -

1. CATEGORIA DE IMPORTANTA - "C" NORMALA
2. GRADUL "III" DE REZISTENTA LA FOC
3. NIVEL DE RISC: RISC MIC DE INCENDIU

**PROPUNERE:**

S. TEREN	=4137.00 mp - CF 105521
S. CONSTRUIT	=1241.50 mp
S. DESFASURATA	=6250.00 mp
POT PROPUS	=29.37%
CUT PROPUS	=1.51
H. MAX	=19.35m
R.M.H. PROPUS	=DS+P+3E

**LEGENDA:**

- LIMITA DE PROPRIETATE - TEREN STUDIAT
- ZONA INTERVENTIE CONSTRUCTIE NOU PROPUSA

Verificator/Expert:.....Semnatura:.....Cerinta: ..... Referat/Expertiza Nr ...../ Data .....



PROIECTANT:  
S.C. ROMART ASIST S.R.L.  
CUI RO34998852; J23/3168/2016  
E-Mail: office@romartasist.ro



BENEFICIARUL PE PERIOADA REALIZARII INVESTITIEI:  
COMPANIA NATIONALA DE INVESTITII - "CNI SA"

BENEFICIARUL FINAL AL INVESTITIEI:  
Universitatea "1 Decembrie 1918", Alba Iulia



Specificatie	Nume	Semnatura	Scara: 1:500	DENUMIRE PROIECT : "Construire Camin Studentesc - Universitatea "1 Decembrie 1918" din Alba Iulia, str. Pinului, nr. 45	Proiect nr. 090. Camin Studentesc Alba
Sef proiect	arh. Andrian Ursachi	<i>Ursachi</i>			
Proiectat	arh. Francisco Hainerich	<i>Hainerich</i>	Data: SEPTEMBRIE 2018	AMPLASAMENT: str. Pinului, nr. 45, Municipiul Alba Iulia, Judetul Alba Iulia	Faza: S.F.
Desenat	arh. Francisco Hainerich	<i>Hainerich</i>			
Verificat	arh. Andrian Ursachi	<i>Ursachi</i>			
<b>PLANSA : PLAN DE SITUATIE PROPOS</b>					Planşa nr.: A02
					Rev: 00